


15 Sayılı RMTM-nin 2026-cı ilin istifadəsi üçün ayrılmış meşəqırma sahələrinin məkan məlumatları

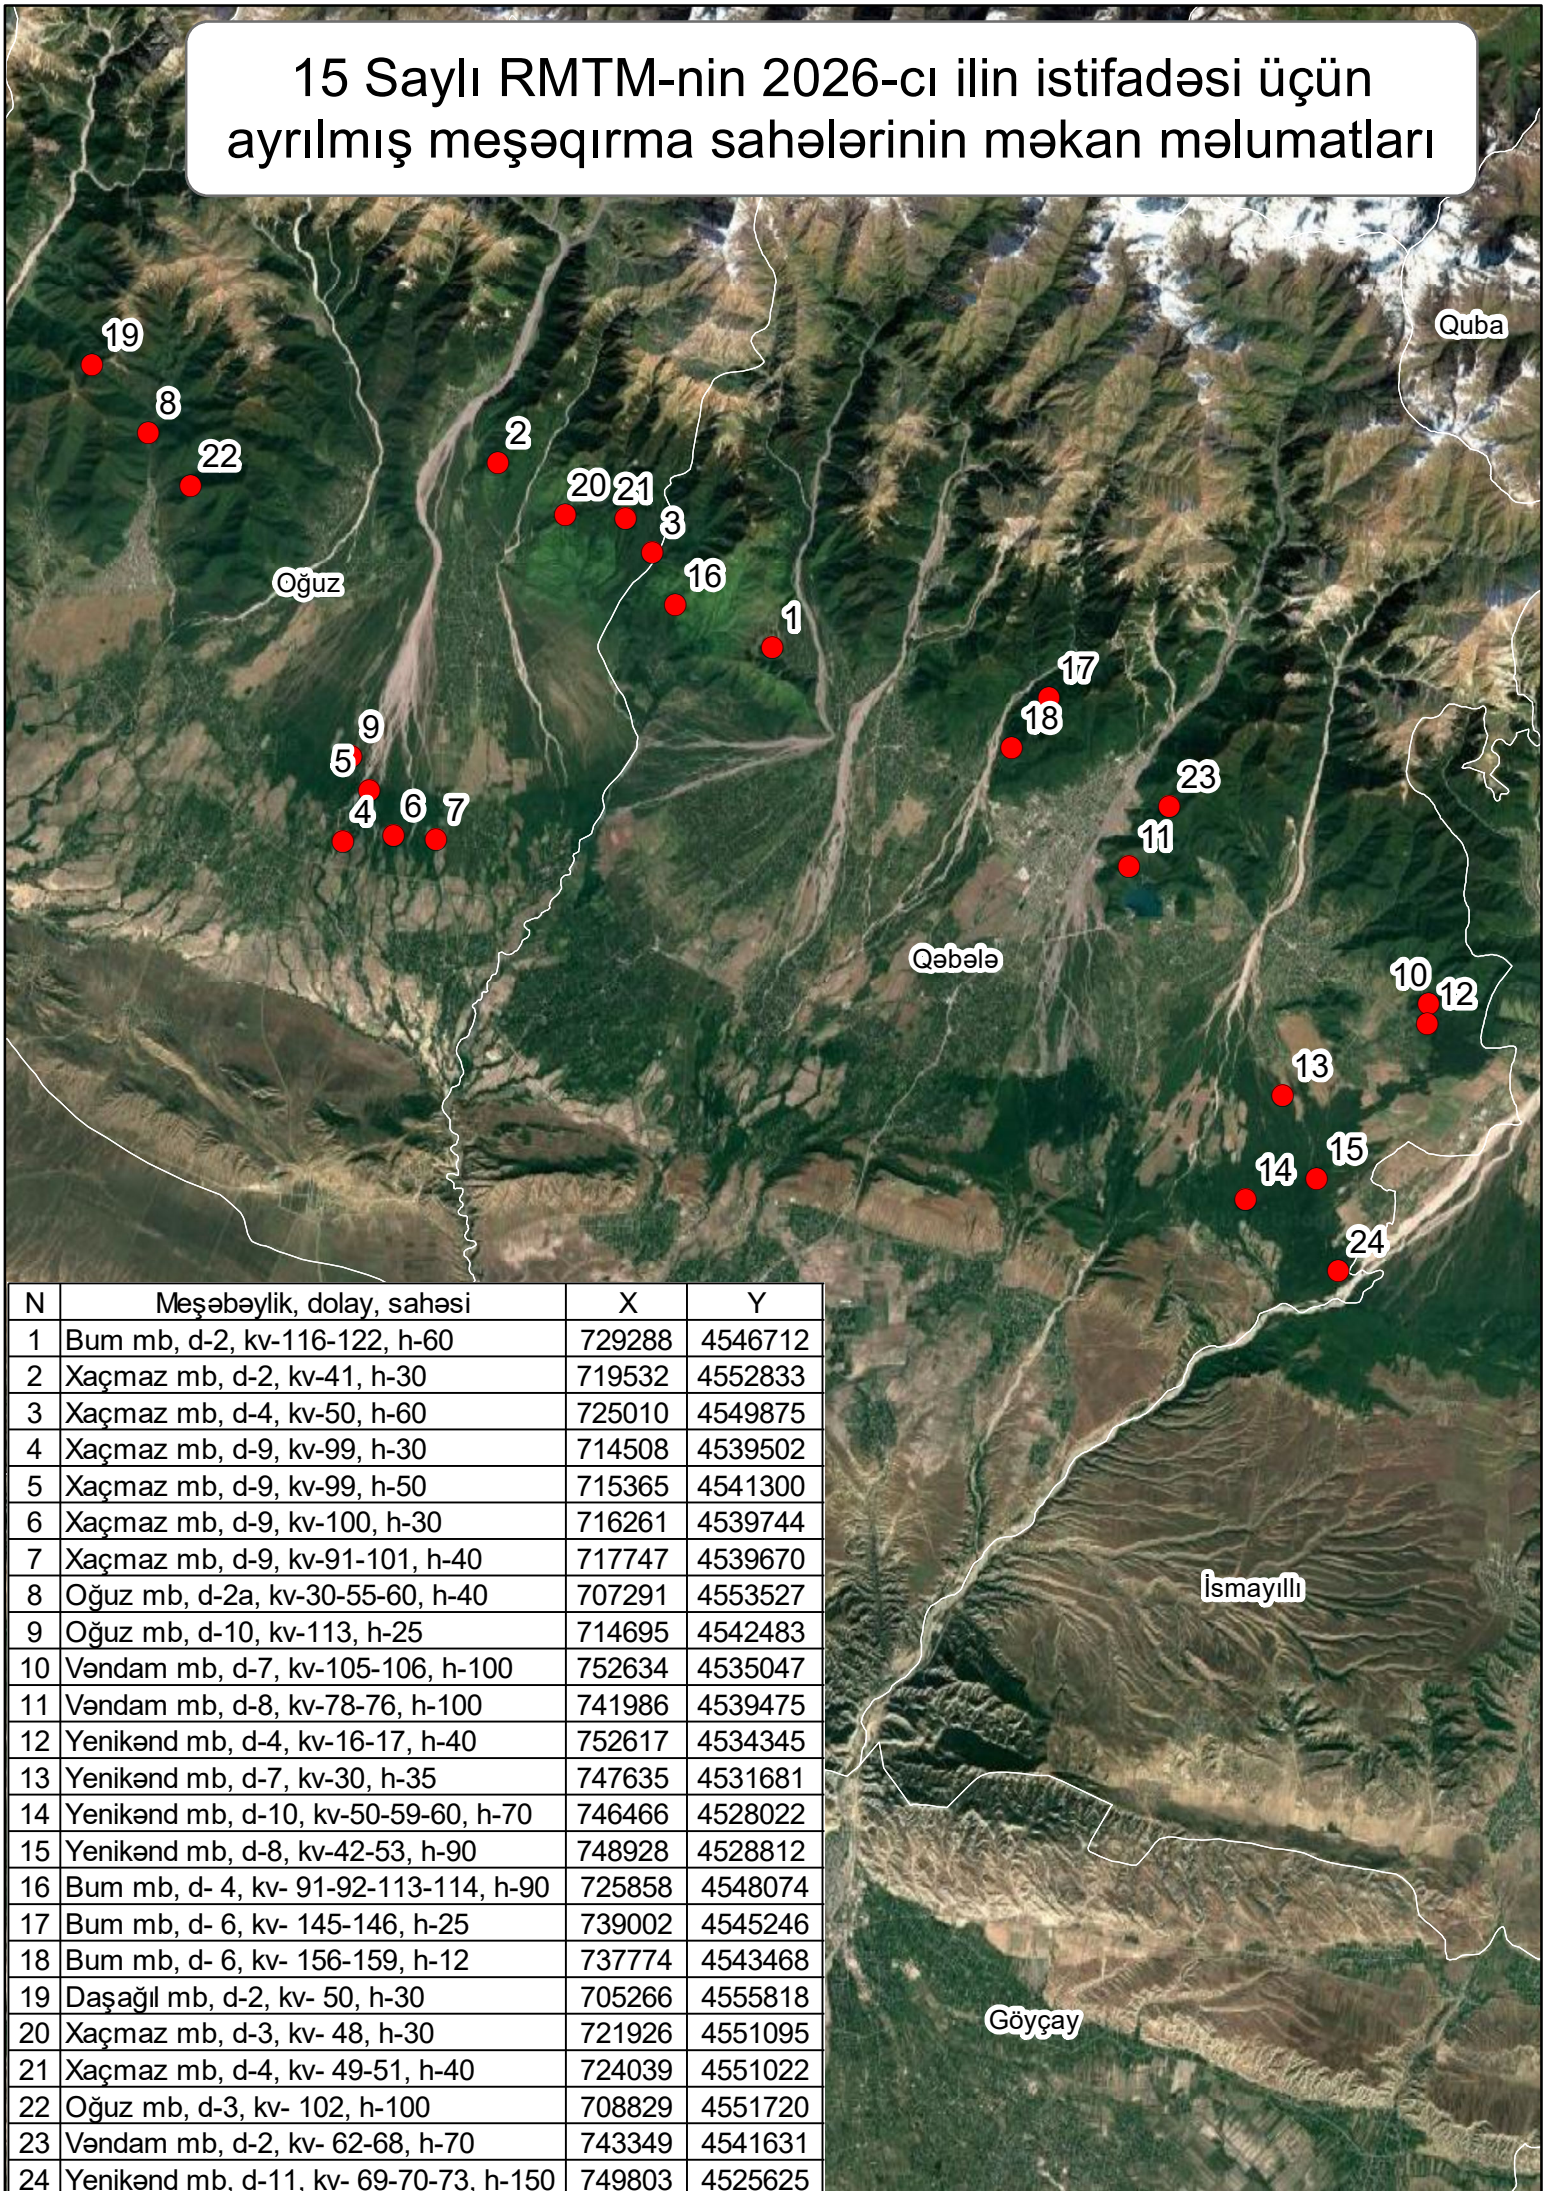

| N | Meşəbəylik, dolay, sahəsi | X | Y |
|----|---------------------------------------|--------|---------|
| 1 | Bum mb, d-2, kv-116-122, h-60 | 729288 | 4546712 |
| 2 | Xaçmaz mb, d-2, kv-41, h-30 | 719532 | 4552833 |
| 3 | Xaçmaz mb, d-4, kv-50, h-60 | 725010 | 4549875 |
| 4 | Xaçmaz mb, d-9, kv-99, h-30 | 714508 | 4539502 |
| 5 | Xaçmaz mb, d-9, kv-99, h-50 | 715365 | 4541300 |
| 6 | Xaçmaz mb, d-9, kv-100, h-30 | 716261 | 4539744 |
| 7 | Xaçmaz mb, d-9, kv-91-101, h-40 | 717747 | 4539670 |
| 8 | Oğuz mb, d-2a, kv-30-55-60, h-40 | 707291 | 4553527 |
| 9 | Oğuz mb, d-10, kv-113, h-25 | 714695 | 4542483 |
| 10 | Vəndam mb, d-7, kv-105-106, h-100 | 752634 | 4535047 |
| 11 | Vəndam mb, d-8, kv-78-76, h-100 | 741986 | 4539475 |
| 12 | Yenikənd mb, d-4, kv-16-17, h-40 | 752617 | 4534345 |
| 13 | Yenikənd mb, d-7, kv-30, h-35 | 747635 | 4531681 |
| 14 | Yenikənd mb, d-10, kv-50-59-60, h-70 | 746466 | 4528022 |
| 15 | Yenikənd mb, d-8, kv-42-53, h-90 | 748928 | 4528812 |
| 16 | Bum mb, d-4, kv-91-92-113-114, h-90 | 725858 | 4548074 |
| 17 | Bum mb, d-6, kv-145-146, h-25 | 739002 | 4545246 |
| 18 | Bum mb, d-6, kv-156-159, h-12 | 737774 | 4543468 |
| 19 | Daşağıl mb, d-2, kv-50, h-30 | 705266 | 4555818 |
| 20 | Xaçmaz mb, d-3, kv-48, h-30 | 721926 | 4551095 |
| 21 | Xaçmaz mb, d-4, kv-49-51, h-40 | 724039 | 4551022 |
| 22 | Oğuz mb, d-3, kv-102, h-100 | 708829 | 4551720 |
| 23 | Vəndam mb, d-2, kv-62-68, h-70 | 743349 | 4541631 |
| 24 | Yenikənd mb, d-11, kv-69-70-73, h-150 | 749803 | 4525625 |