


6 Sayılı RMTM-nin 2026-cı ilin istifadəsi üçün ayrılmış meşəqırma sahələrinin məkan məlumatları

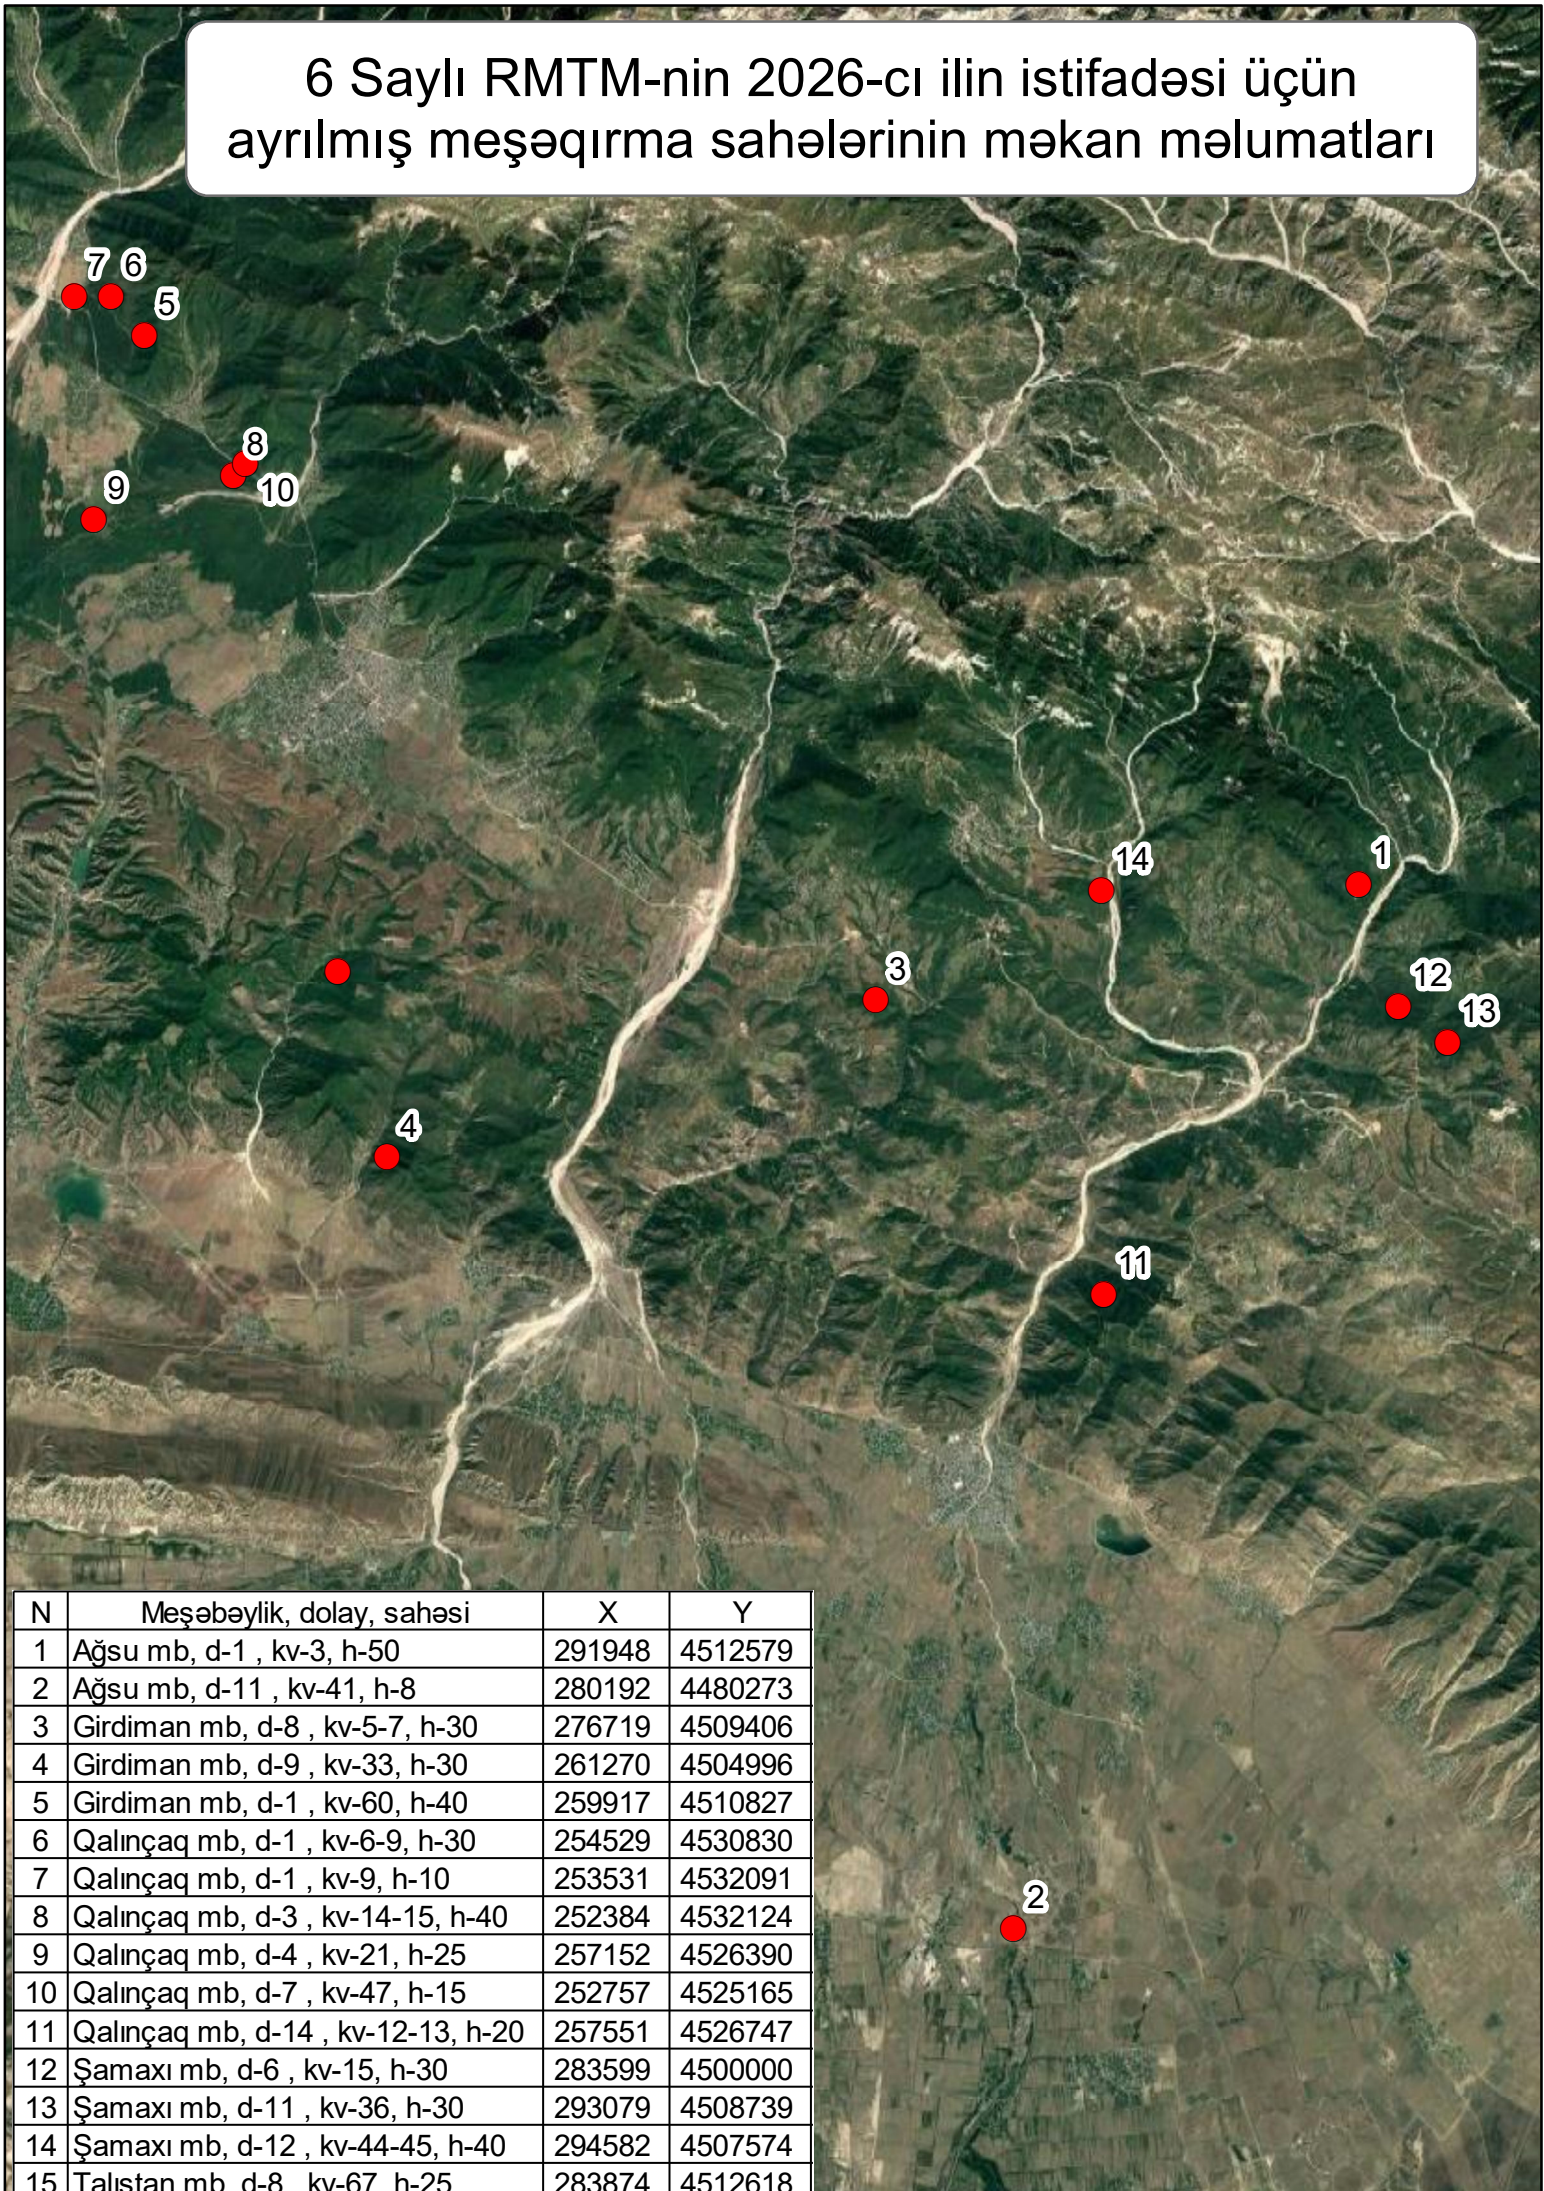

N	Meşəbəylik, dolay, sahəsi	X	Y
1	Ağsu mb, d-1 , kv-3, h-50	291948	4512579
2	Ağsu mb, d-11 , kv-41, h-8	280192	4480273
3	Girdiman mb, d-8 , kv-5-7, h-30	276719	4509406
4	Girdiman mb, d-9 , kv-33, h-30	261270	4504996
5	Girdiman mb, d-1 , kv-60, h-40	259917	4510827
6	Qalınçaq mb, d-1 , kv-6-9, h-30	254529	4530830
7	Qalınçaq mb, d-1 , kv-9, h-10	253531	4532091
8	Qalınçaq mb, d-3 , kv-14-15, h-40	252384	4532124
9	Qalınçaq mb, d-4 , kv-21, h-25	257152	4526390
10	Qalınçaq mb, d-7 , kv-47, h-15	252757	4525165
11	Qalınçaq mb, d-14 , kv-12-13, h-20	257551	4526747
12	Şamaxı mb, d-6 , kv-15, h-30	283599	4500000
13	Şamaxı mb, d-11 , kv-36, h-30	293079	4508739
14	Şamaxı mb, d-12 , kv-44-45, h-40	294582	4507574
15	Talistan mb, d-8 , kv-67, h-25	283874	4512618