


9 Sayılı RMTM-nin 2026-cı ilin istifadəsi üçün ayrılmış meşəqırma sahələrinin məkan məlumatları

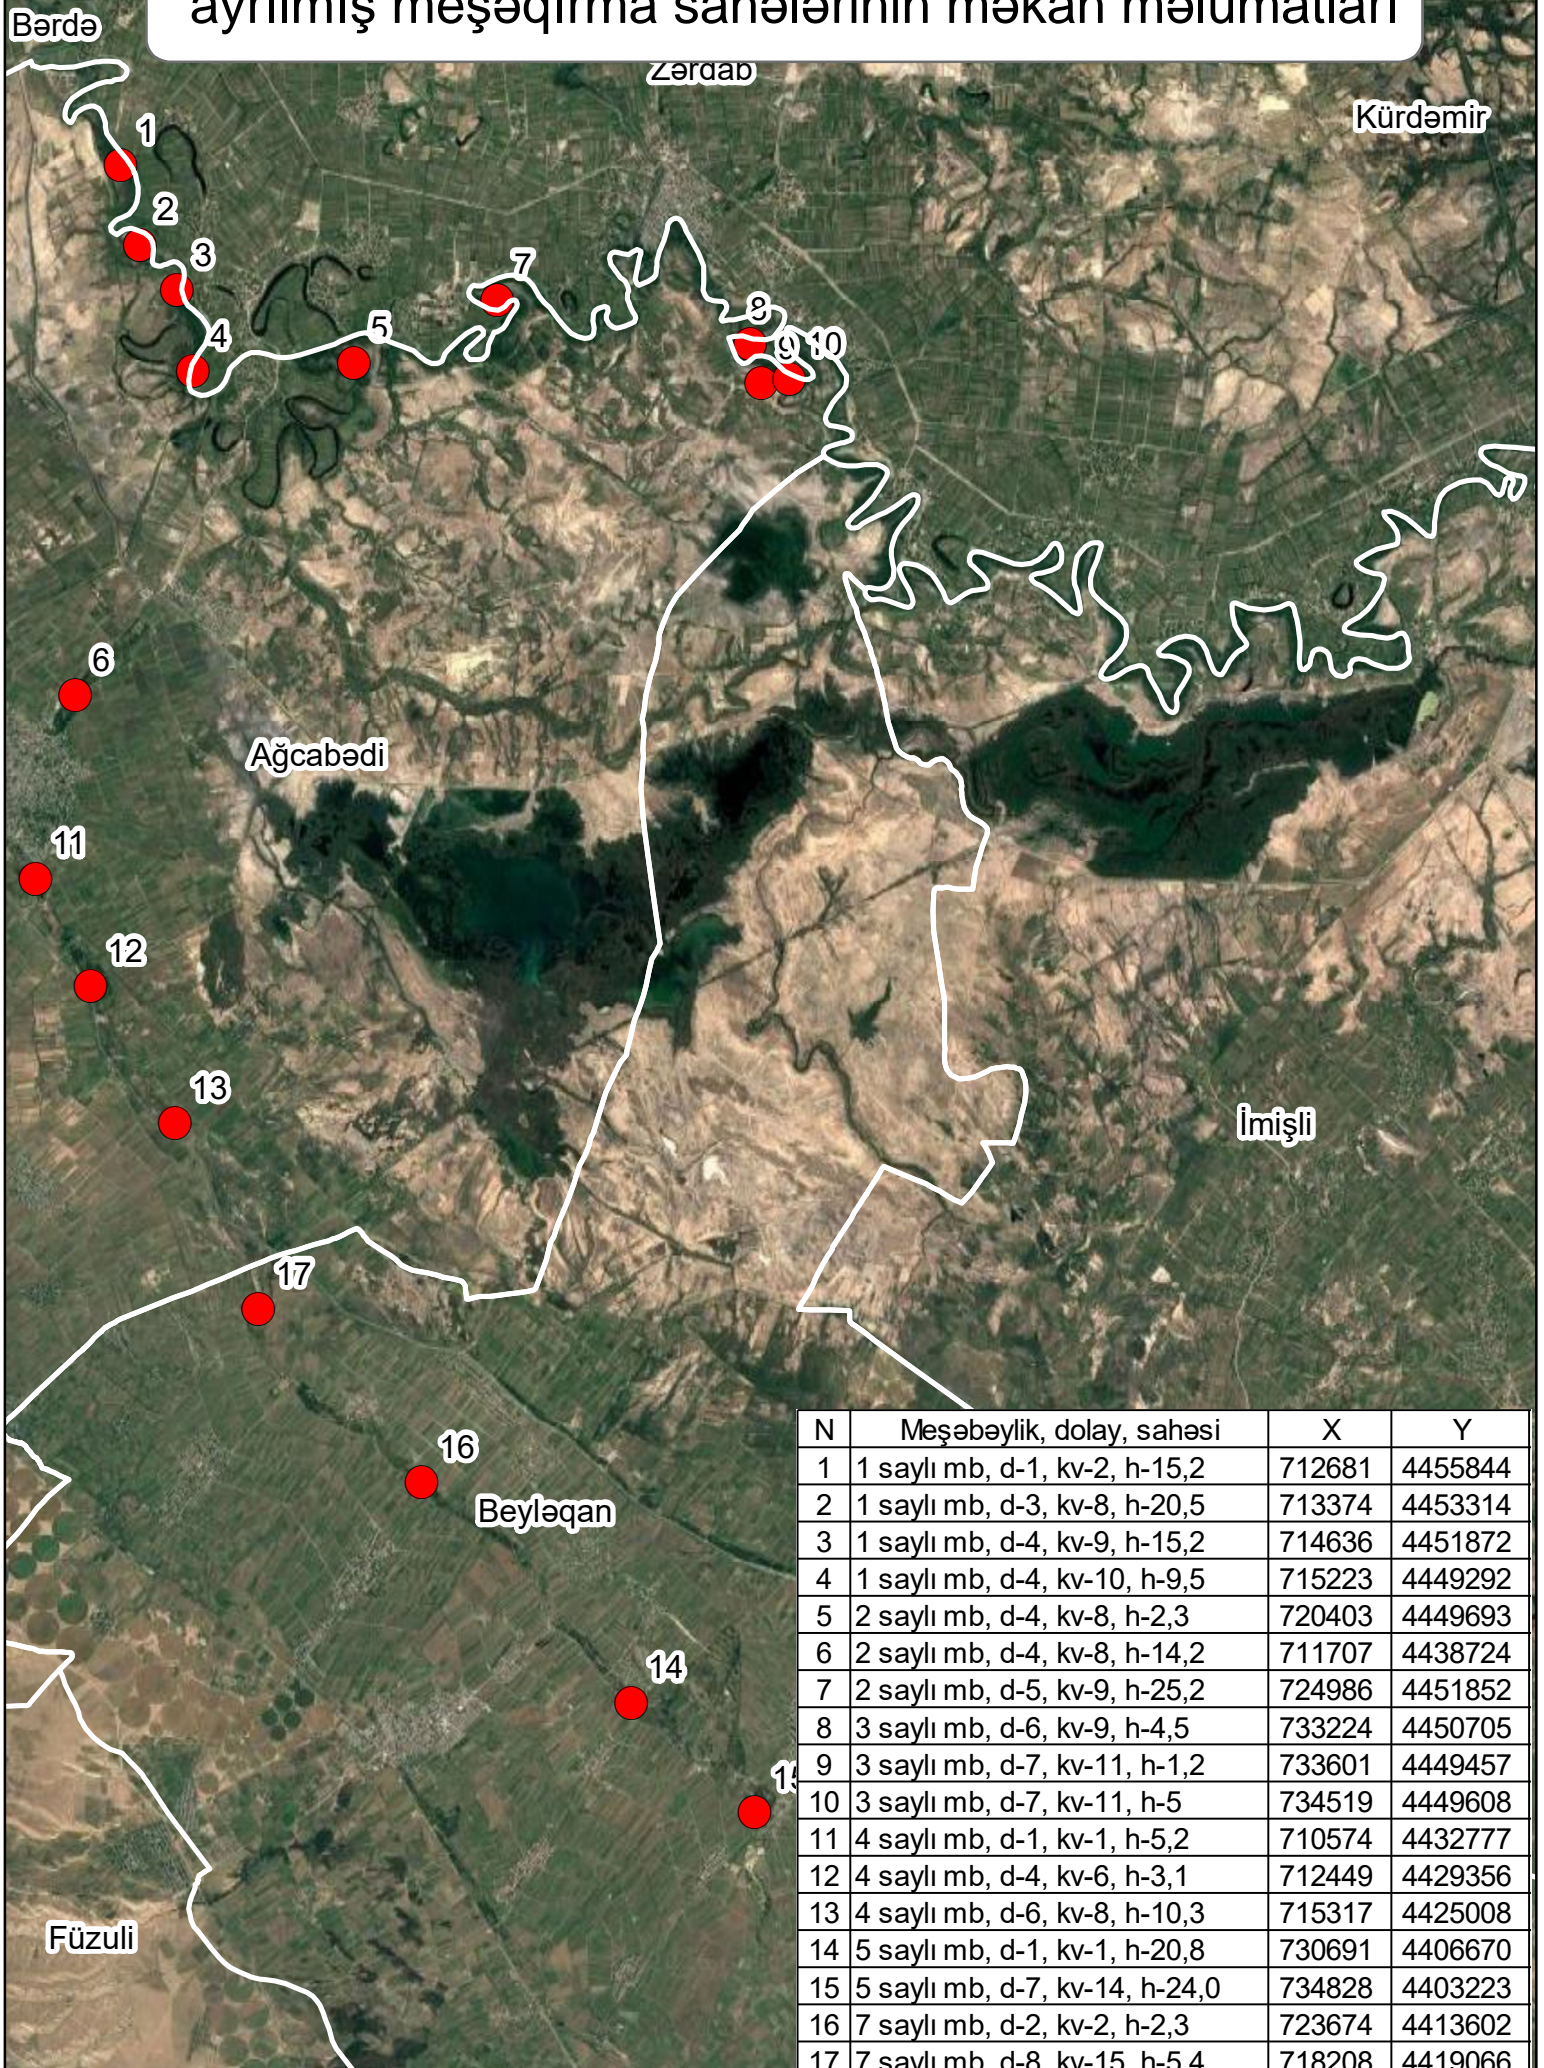

N	Meşəbəylik, dolay, sahəsi	X	Y
1	1 sayılı mb, d-1, kv-2, h-15,2	712681	4455844
2	1 sayılı mb, d-3, kv-8, h-20,5	713374	4453314
3	1 sayılı mb, d-4, kv-9, h-15,2	714636	4451872
4	1 sayılı mb, d-4, kv-10, h-9,5	715223	4449292
5	2 sayılı mb, d-4, kv-8, h-2,3	720403	4449693
6	2 sayılı mb, d-4, kv-8, h-14,2	711707	4438724
7	2 sayılı mb, d-5, kv-9, h-25,2	724986	4451852
8	3 sayılı mb, d-6, kv-9, h-4,5	733224	4450705
9	3 sayılı mb, d-7, kv-11, h-1,2	733601	4449457
10	3 sayılı mb, d-7, kv-11, h-5	734519	4449608
11	4 sayılı mb, d-1, kv-1, h-5,2	710574	4432777
12	4 sayılı mb, d-4, kv-6, h-3,1	712449	4429356
13	4 sayılı mb, d-6, kv-8, h-10,3	715317	4425008
14	5 sayılı mb, d-1, kv-1, h-20,8	730691	4406670
15	5 sayılı mb, d-7, kv-14, h-24,0	734828	4403223
16	7 sayılı mb, d-2, kv-2, h-2,3	723674	4413602
17	7 sayılı mb, d-8, kv-15, h-5,4	718208	4419066